

P.L.U.

Plan Local d'Urbanisme

Commune d'AOSTE

4.3. Carnet des emplacements réservés

Vu pour être annexé
à la délibération d'approbation du PLU
en date du 17 novembre 2015.

Le Maire,
Roger MARCEL



EMPLACEMENT RESERVE N° 1

Aménagement du carrefour de la RD 1516 et des routes des Champagnes et des Charmilles



Bénéficiaire : Commune de Aoste



| Parcelles | Surface | Echelle : 1/2000e |
|---------------|--------------------|-------------------|
| B 291 / C 471 | 341 m ² | |

EMPLACEMENT RESERVE N° 2

*Installations ouvrages travaux et activités
liés au projet ferroviaire Lyon-Turin*



Bénéficiaire : SNCF Réseau



| Parcelles | Surface | Echelle : 1/5000e |
|---|-----------------------|-------------------|
| D 554, 556, 558, 559, 592, 593, 594, 595, 596, 597, 598, 599, 600, 601, 603, 704, 705, 716, 909, 1110 | 51 805 m ² | |

EMPLACEMENT RESERVE N° 3

Création d'un accès et de places de stationnements



EMPLACEMENT RESERVE N° 4

Elargissement de la RD 1516 (Rue des Nouveaux)

Bénéficiaire : Commune de Aoste



Parcelle ER 3 : D 1415

Surface : 535 m²

Parcelle ER 4 : D 211

Surface : 21 m²

Echelle : 1/2000e

EMPLACEMENT RESERVE N° 5

Aménagement d'un cheminement piétons




EMPLACEMENT RESERVE N° 6

Aménagement du carrefour RD 1516 (route de Saint-Genix) - Rue de la Chapelière

EMPLACEMENT RESERVE N° 7

Elargissement de la RD 1516 (route de Saint-Genix)

Bénéficiaire : Commune de Aoste

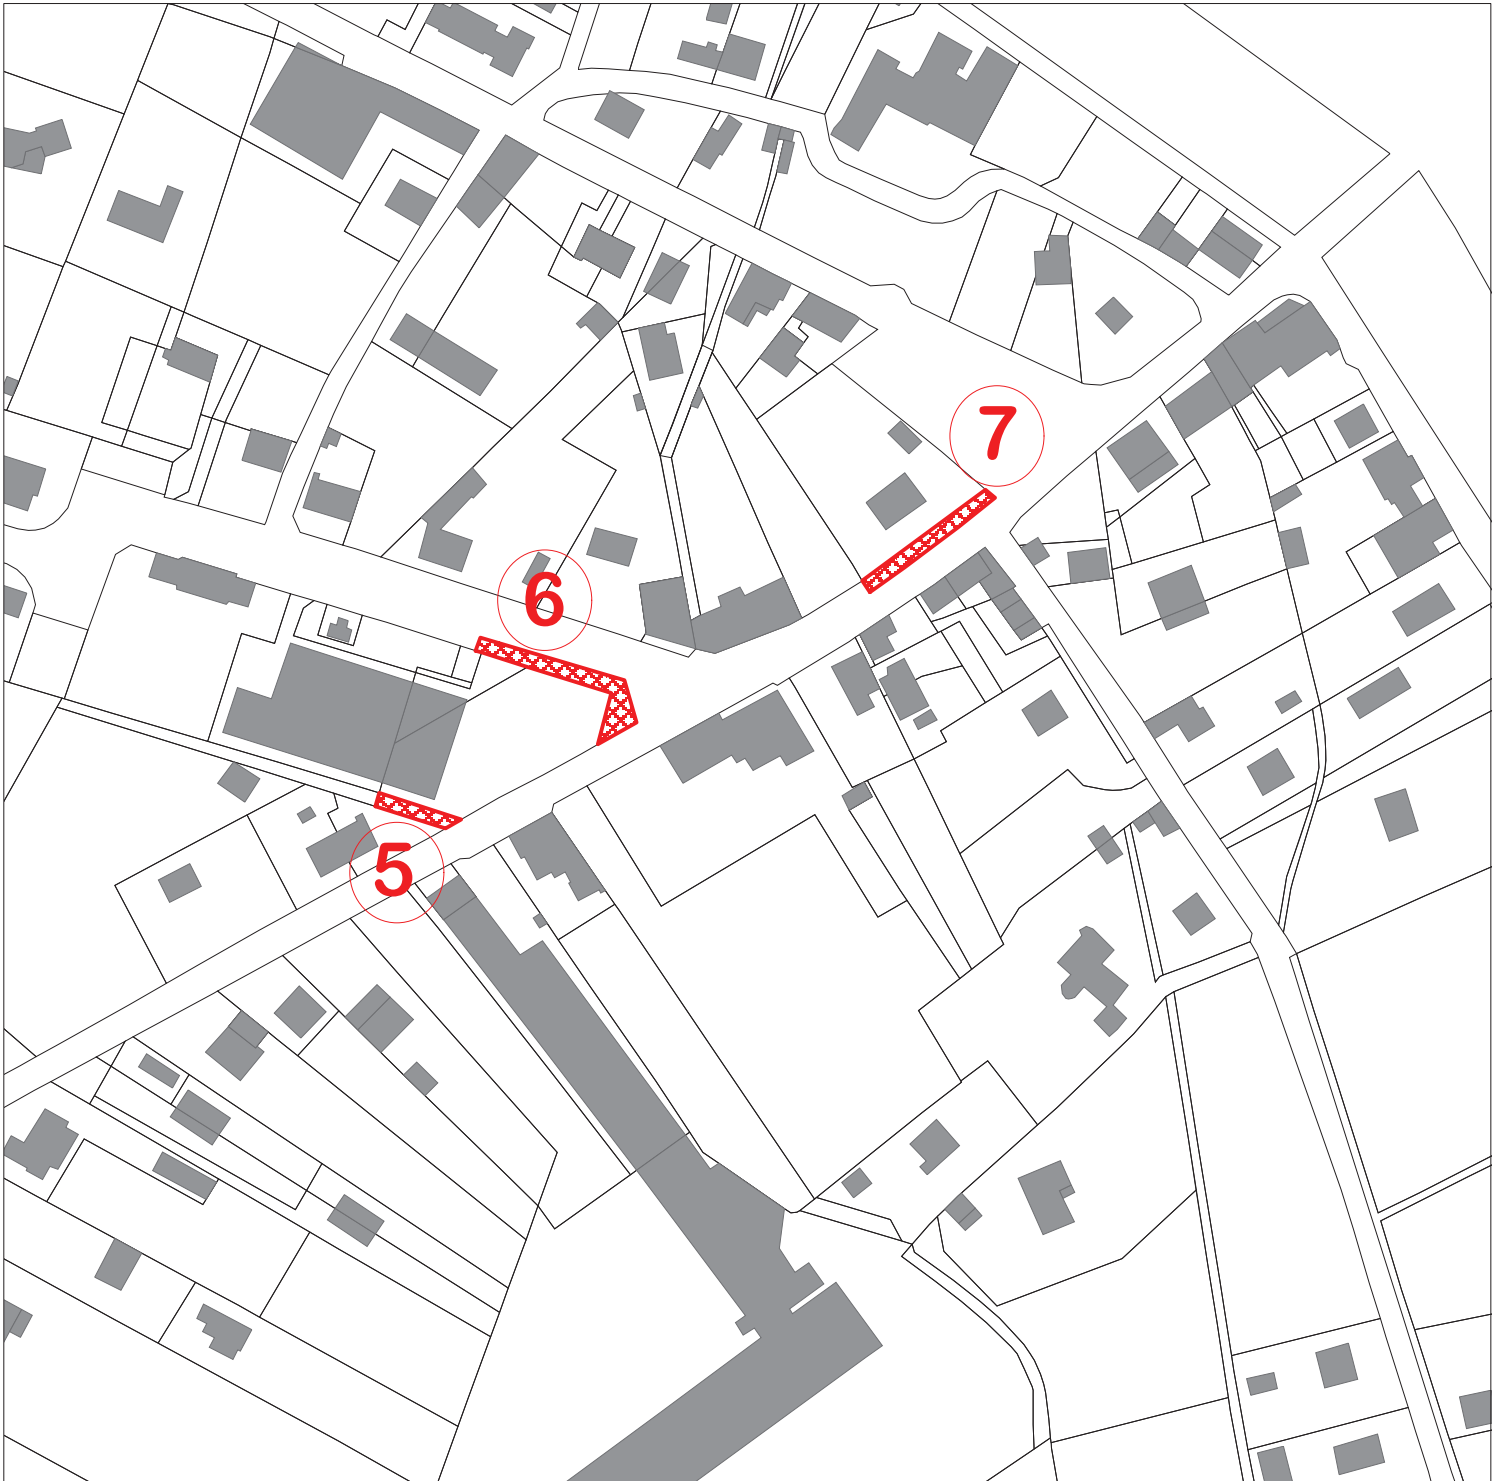

| | | |
|-----------------------|------------------------------|-------------------|
| Parcelle ER 5 : B 688 | Surface : 76 m ² | Echelle : 1/2000e |
| Parcelle ER 6 : B 688 | Surface : 235 m ² | |
| Parcelle ER 7 : B 89 | Surface : 150 m ² | |

EMPLACEMENTS RESERVES

100 % logement locatif social



Parcelles ER Nord : D 216, 899

Surface : 3 115 m²

Parcelles ER Sud : D 526, 527, 827

Surface : 8 006 m²

Echelle : 1/2000e